

SIMBOLOGÍA	
LÍMITE DEL CONCEJO	
CALIFICACIÓN DEL SUELO	
DELIMITACIÓN DE NÚCLEO RURAL	
LÍNEA DE EDIFICACIÓN (DISTANCIA DE CARRETERAS)	
NÚMERO DE ORDEN FICHA	30
REFERENCIA CATASTRAL	00023
DIVISIÓN PARCELPARIA SEGÚN DATOS CATASTRALES	
CATÁLOGO URBANÍSTICO	
CÓDIGO CATÁLOGO URBANÍSTICO	CT-XX
YACIMIENTOS ARQUEOLÓGICOS	
EMPLAZAMIENTO	
CÓDIGO CARTA ARQUEOLÓGICA	Ar-000
USOS DE LAS EDIFICACIONES	
RESIDENCIAL	
INDUSTRIAL	
AGRÍCOLA	
HÓRREO	
EQUIPAMIENTO	
PALACIO DE BARZANA	
CASETA DE APEROS TRANSFORMADA EN VIVIENDA	
ESPACIO LIBRE PÚBLICO	
SUPERFICIE DEL NÚCLEO	
PANIZALES	78.031 M2
ORDENANZA DE APLICACIÓN: NÚCLEO RURAL DE CONDICIONES ESPECÍFICAS.	
OBSERVACIONES	
<p>PARA LA ELABORACIÓN DE ESTE PLANO SE HA UTILIZADO LA CARTOGRAFÍA DIGITAL DEL MAPO A ESCALA 1:10.000 DEL AÑO 1996 DEL PRINCIPADO DE ASTURIAS. PARA EL EMPLAZAMIENTO DE LAS EDIFICACIONES Y SU CONFIGURACIÓN SE HA UTILIZADO LA CARTOGRAFÍA DEL PLANEAMIENTO EXISTENTE, LAS ORTOFOTOS DEL PRINCIPADO DE ASTURIAS, LA INFORMACIÓN MUNICIPAL Y EL TRABAJO DE CAMPO. ASIMISMO, COMO REFERENCIA, SE HA SUPERPUESTO LA CARTOGRAFÍA DIGITALIZADA RÍGIDA DE LA GERENCIA REGIONAL DEL CADASTRO DE ASTURIAS. ESTE PLANO ES VÁLIDO ÚNICAMENTE A EFECTOS DE DELIMITACIÓN Y ORDENANZA DE LOS NÚCLEOS RURALES.</p>	




GOBIERNO DEL PRINCIPADO DE ASTURIAS  
CONSEJERÍA DE MEDIO AMBIENTE, ORDENACIÓN DEL TERRITORIO E INFRAESTRUCTURAS

AYUNTAMIENTO DE ILLAS

URBANIA + 2003 + ARQUITECTURA, S.L.  
ARQUITECTOS: MARIANA BORRERO BONEVA Y EMILIO ANGLANANCHA ALONSO  
GEOGRAFA: ANA ISABEL GONZÁLEZ BALBÍN; ABOGADA: MARÍA GONZÁLEZ-PORTAL DÍAZ

PLAN GENERAL DE ORDENACIÓN DEL CONCEJO DE ILLAS  
TEXTO REFUNDIDO

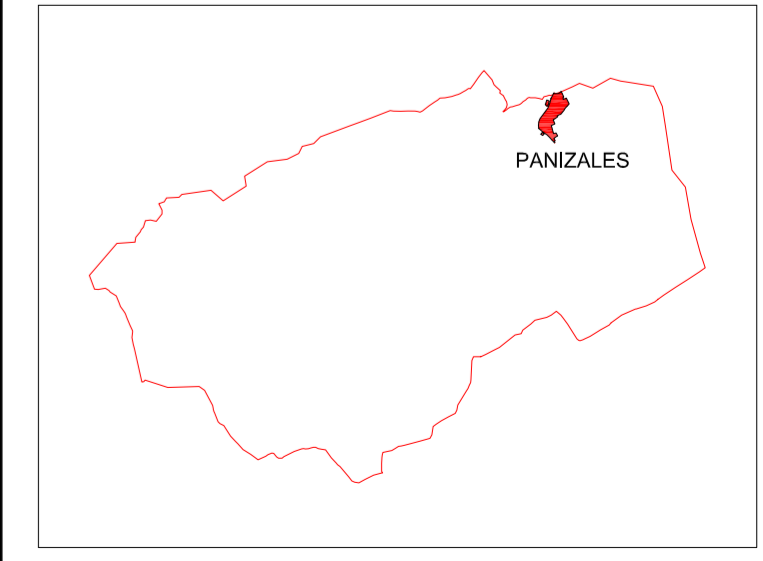

DELIMITACIÓN DE NÚCLEOS RURALES  
**PANIZALES** 10  
PLANO DE PROPUESTA NÚMERO